



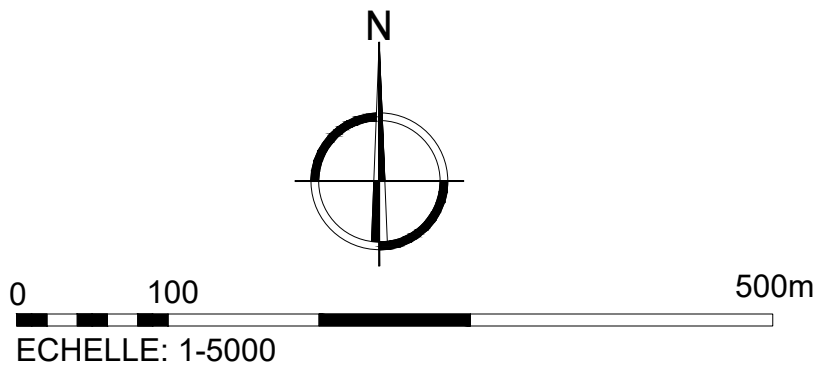

LEGENDE

Source: Plan du réseau d'eau potable (Syndicat URA - Format SHP) Février 2022

- Réseau de distribution d'eau potable
- Poteau incendie

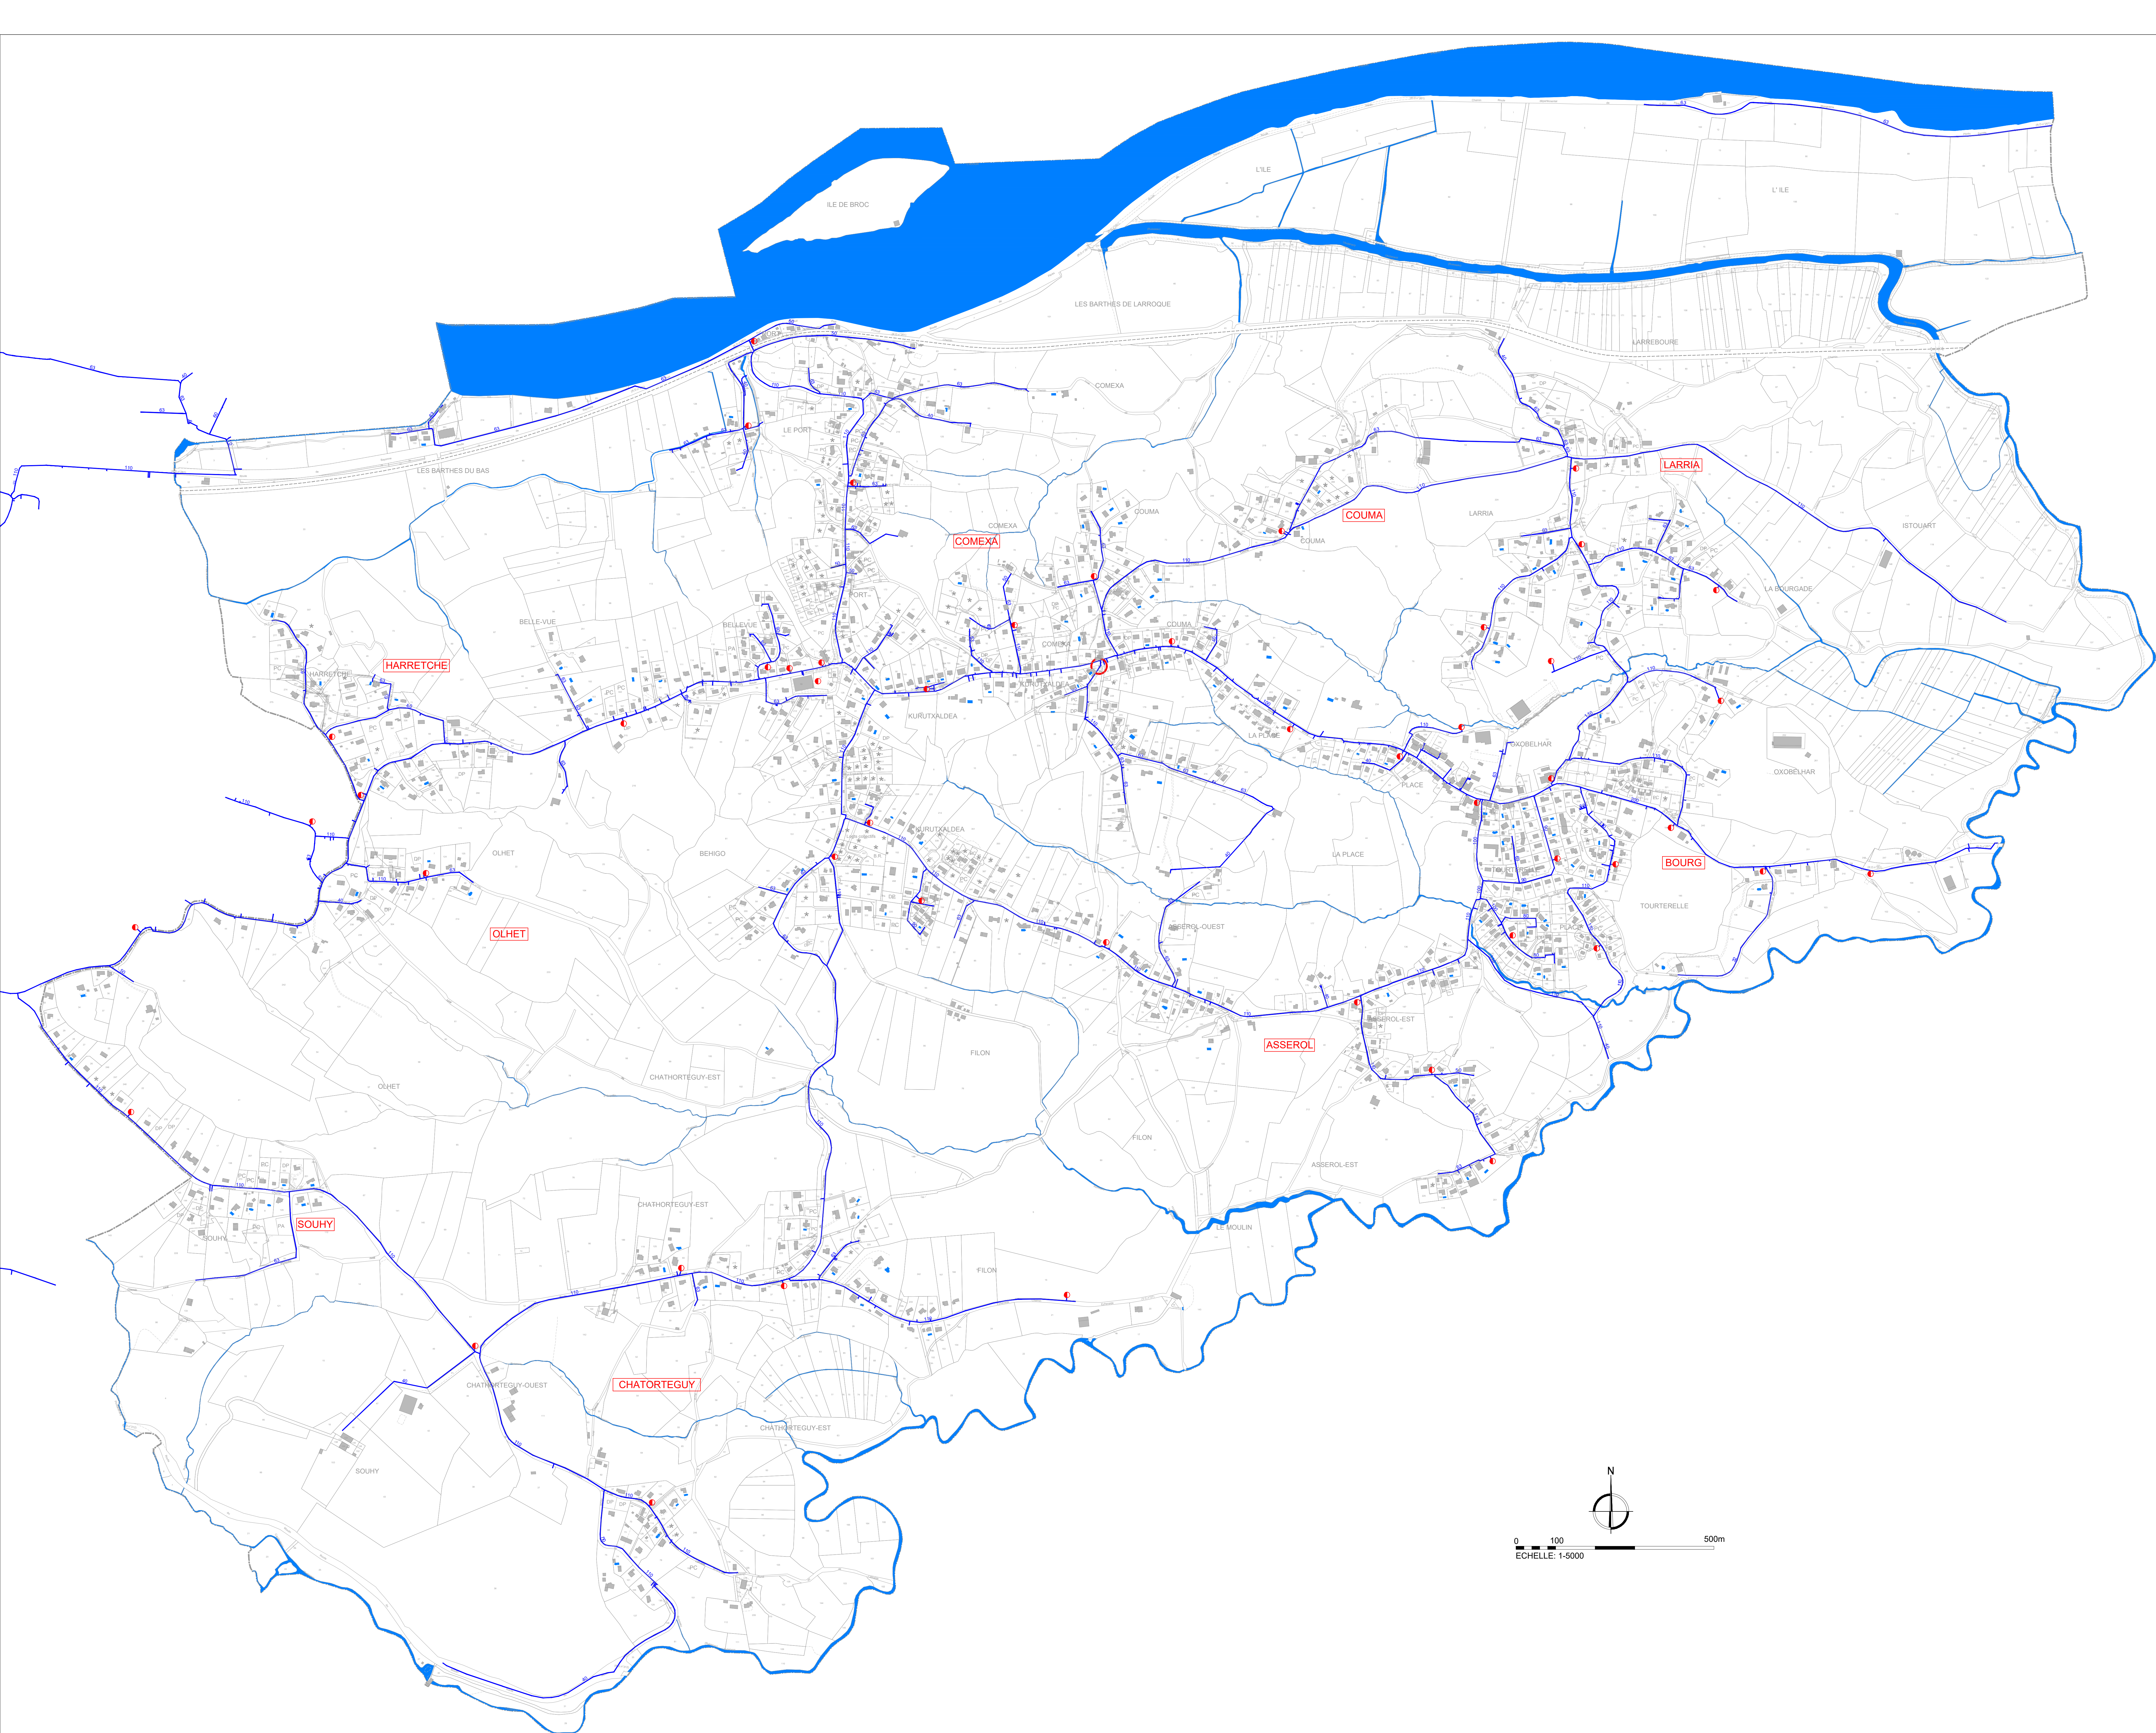

P.L.U.
Plan Local d'Urbanisme
URCUIT

Dossier d'Approbation

PLAN DU RESEAU D'EAU POTABLE		6-3A
PRESCRIPTION	03/03/2016	
Compétence CAPA Communauté d'Agglomération Pays Basque	01/01/2017	
Décret PADD	19/06/2021	
ARRET	09/07/2022	
ENQUETE PUBLIQUE	06/03/2023 au 11/04/2023	
APPROBATION	01/07/2023	
 A l'issue de la procédure de concertation, le plan local d'urbanisme a été adopté par le conseil municipal le 01/07/2023.		GENERAL Echelle: 1/5000 ^e